


## PLAN LOCAL D'URBANISME

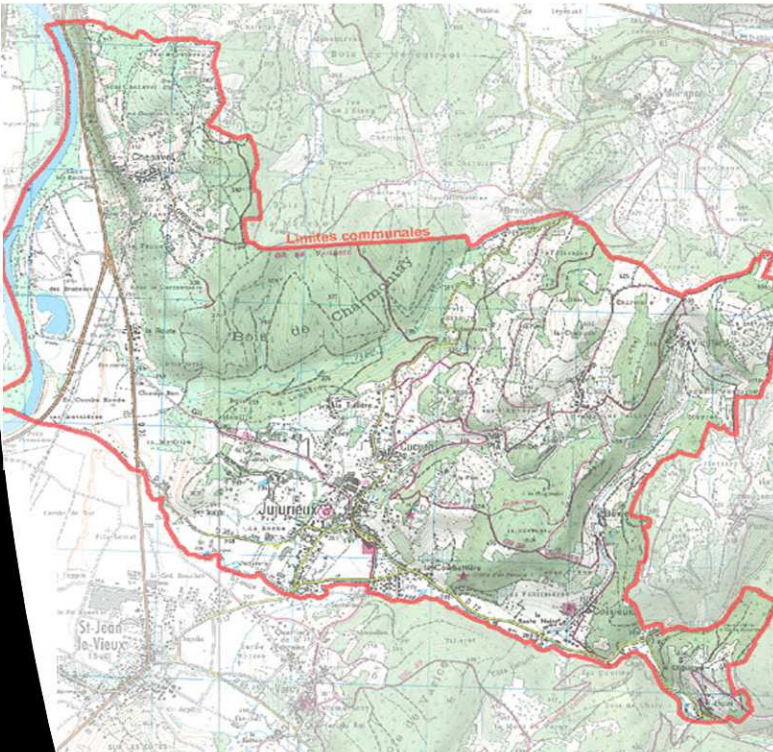

## Règlement graphique

Plan d'ensemble - échelle 1/6500<sup>ème</sup>

5a

**Vu pour être annexé  
à la délibération**

Le Maire

Révision du PLU prescrite le 15 novembre 2007

Agence 20P (architectes, urbanistes, paysagistes) - 582 allée de la Sauvagerie - 99009 LYON - Tél. 04 78 83 61 87 - Fax. 04 78 83 64 62 - Email. agence.yon@20p.fr

### LEGENDE

 UA : zone urbaine centrale dense

**UB et UBa : zone urbaine périphérique**

**UI : zone réservée à l'accueil d'activités**

 **UBe : zone réservée à l'accueil d'équipements publics**

 1 AU : zone à urbaniser dans le court terme

**2AU : zone à urbaniser dans le long terme**

**1AU1** : zone réservée à l'implantations d'activités économiques à court te

 N : zone naturelle

Nls : zone naturelle liée à l'aménagement et aux équipements sportifs et

 Nj : zone naturelle de jardin

 Nn : zone naturelle Natura 2000

 Nh : zone de hameaux diffus

**A : zone agricole**

**AS : zone agricole stricte**

Bâti et exploitation agricole


AOC

### Emplacements réservés


**Espaces Boisés classés (EBC)** **Emplacement réservé (ER)**

 **Servitude L.123.1.5.16°**

